




T3 R - TRIBUNA A 3 GRADONI CON PRIMO GRADONE A + 120 cm

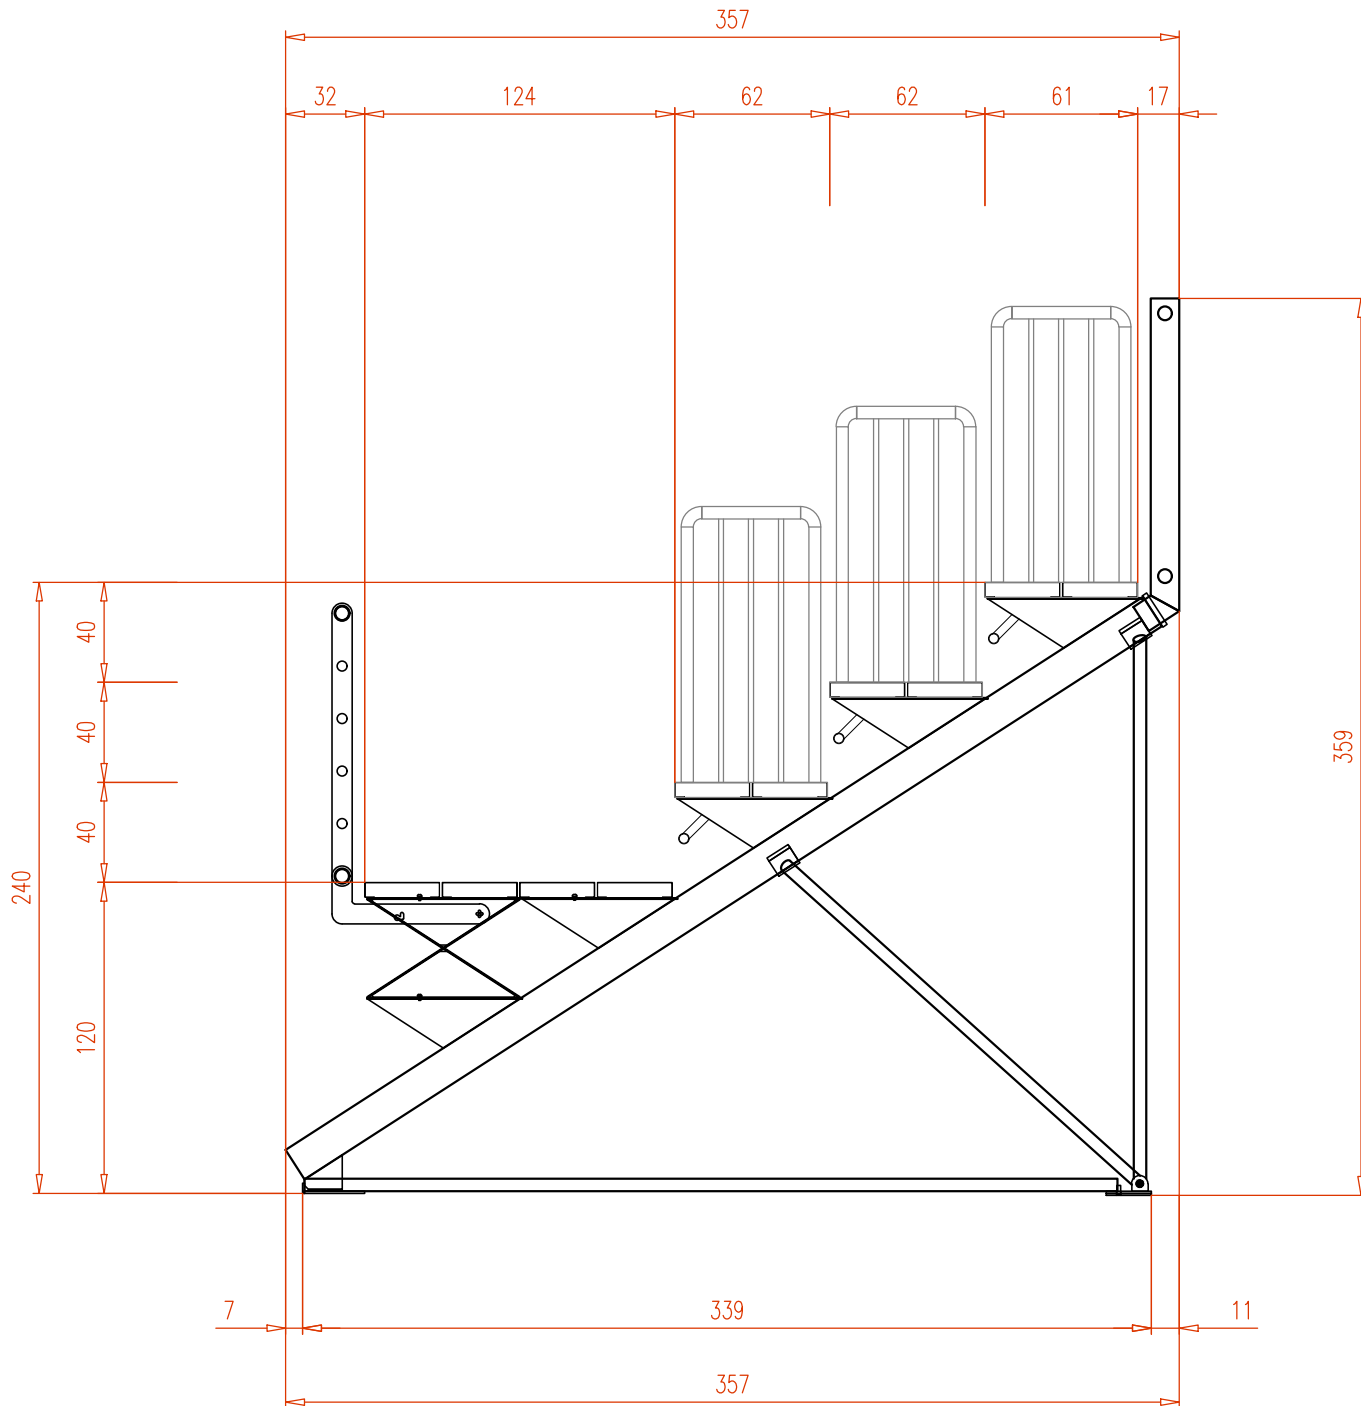

VISTA LATERALE