T6/C - TRIBUNA A 6 GRADONI CON PRIMO GRADONE A + 40 cm - COPERTA

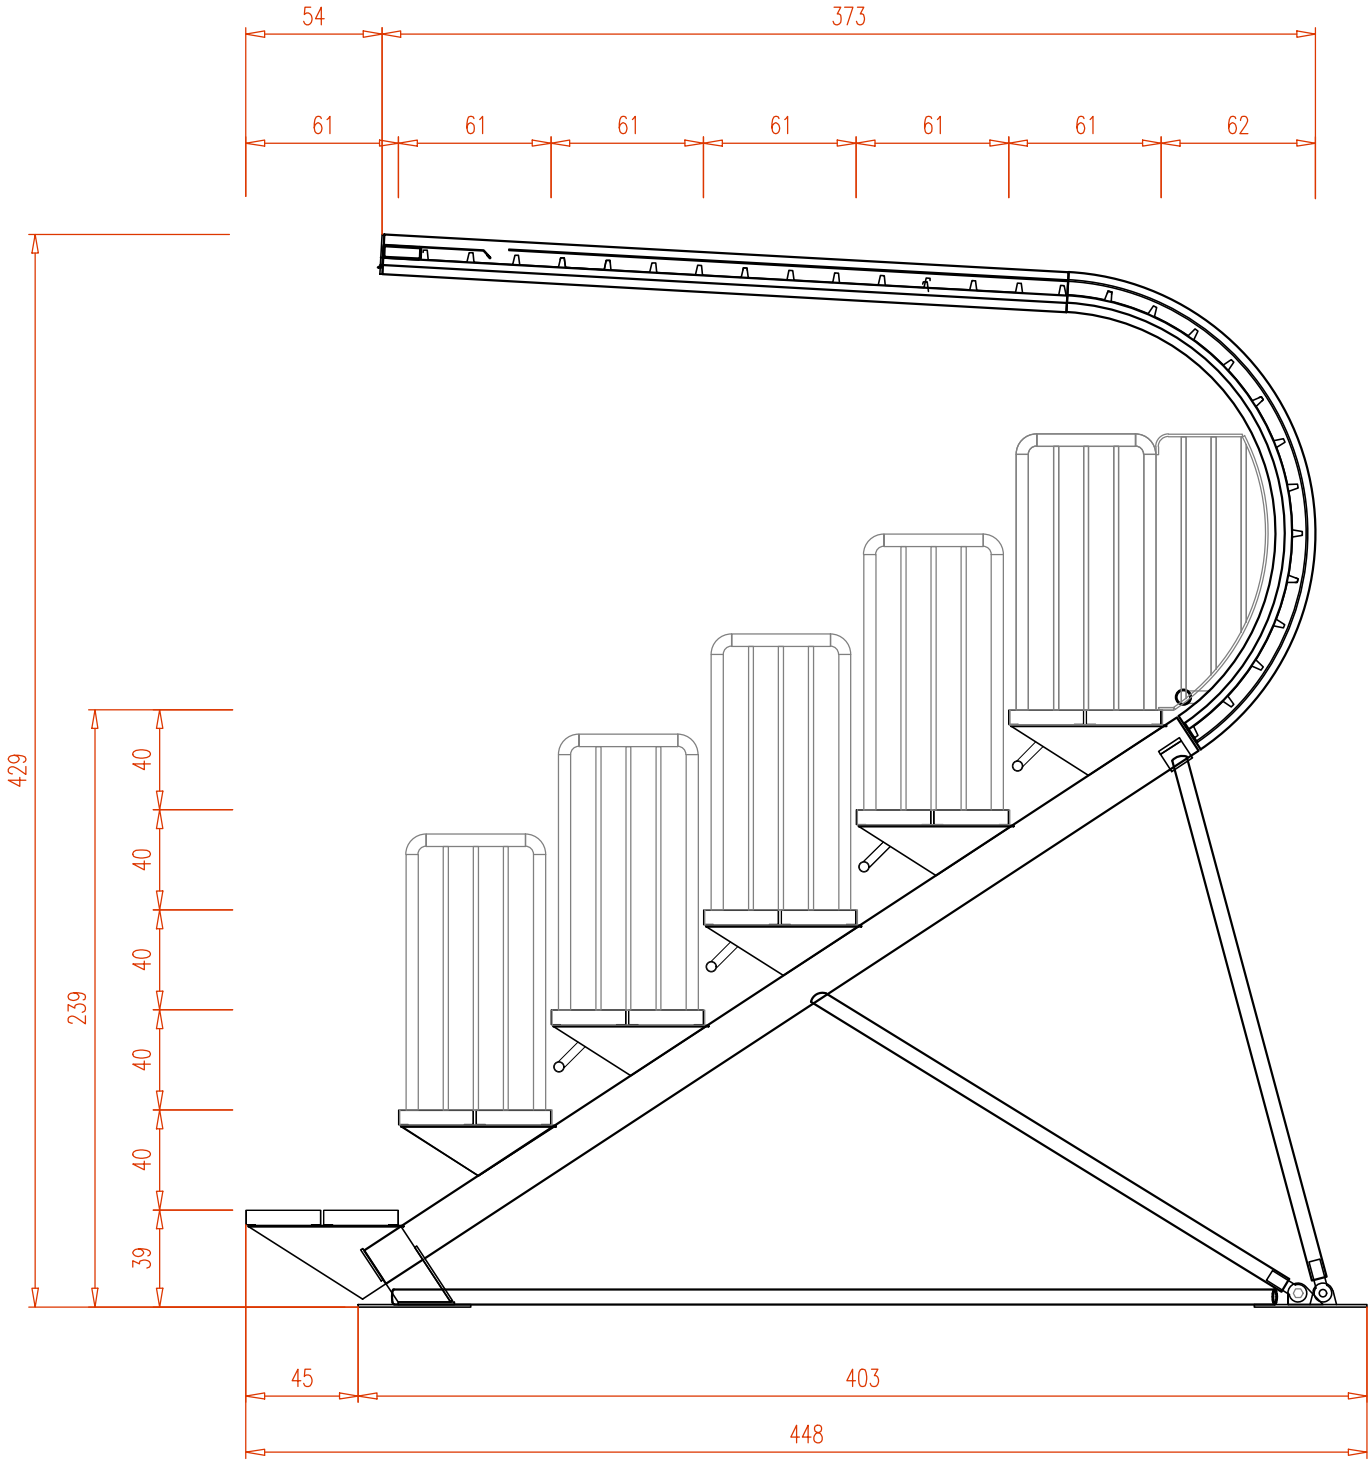

VISTA LATERALE