




**T12**

- TRIBUNA A 12 GRADONI CON PRIMO GRADONE A + 40 cm

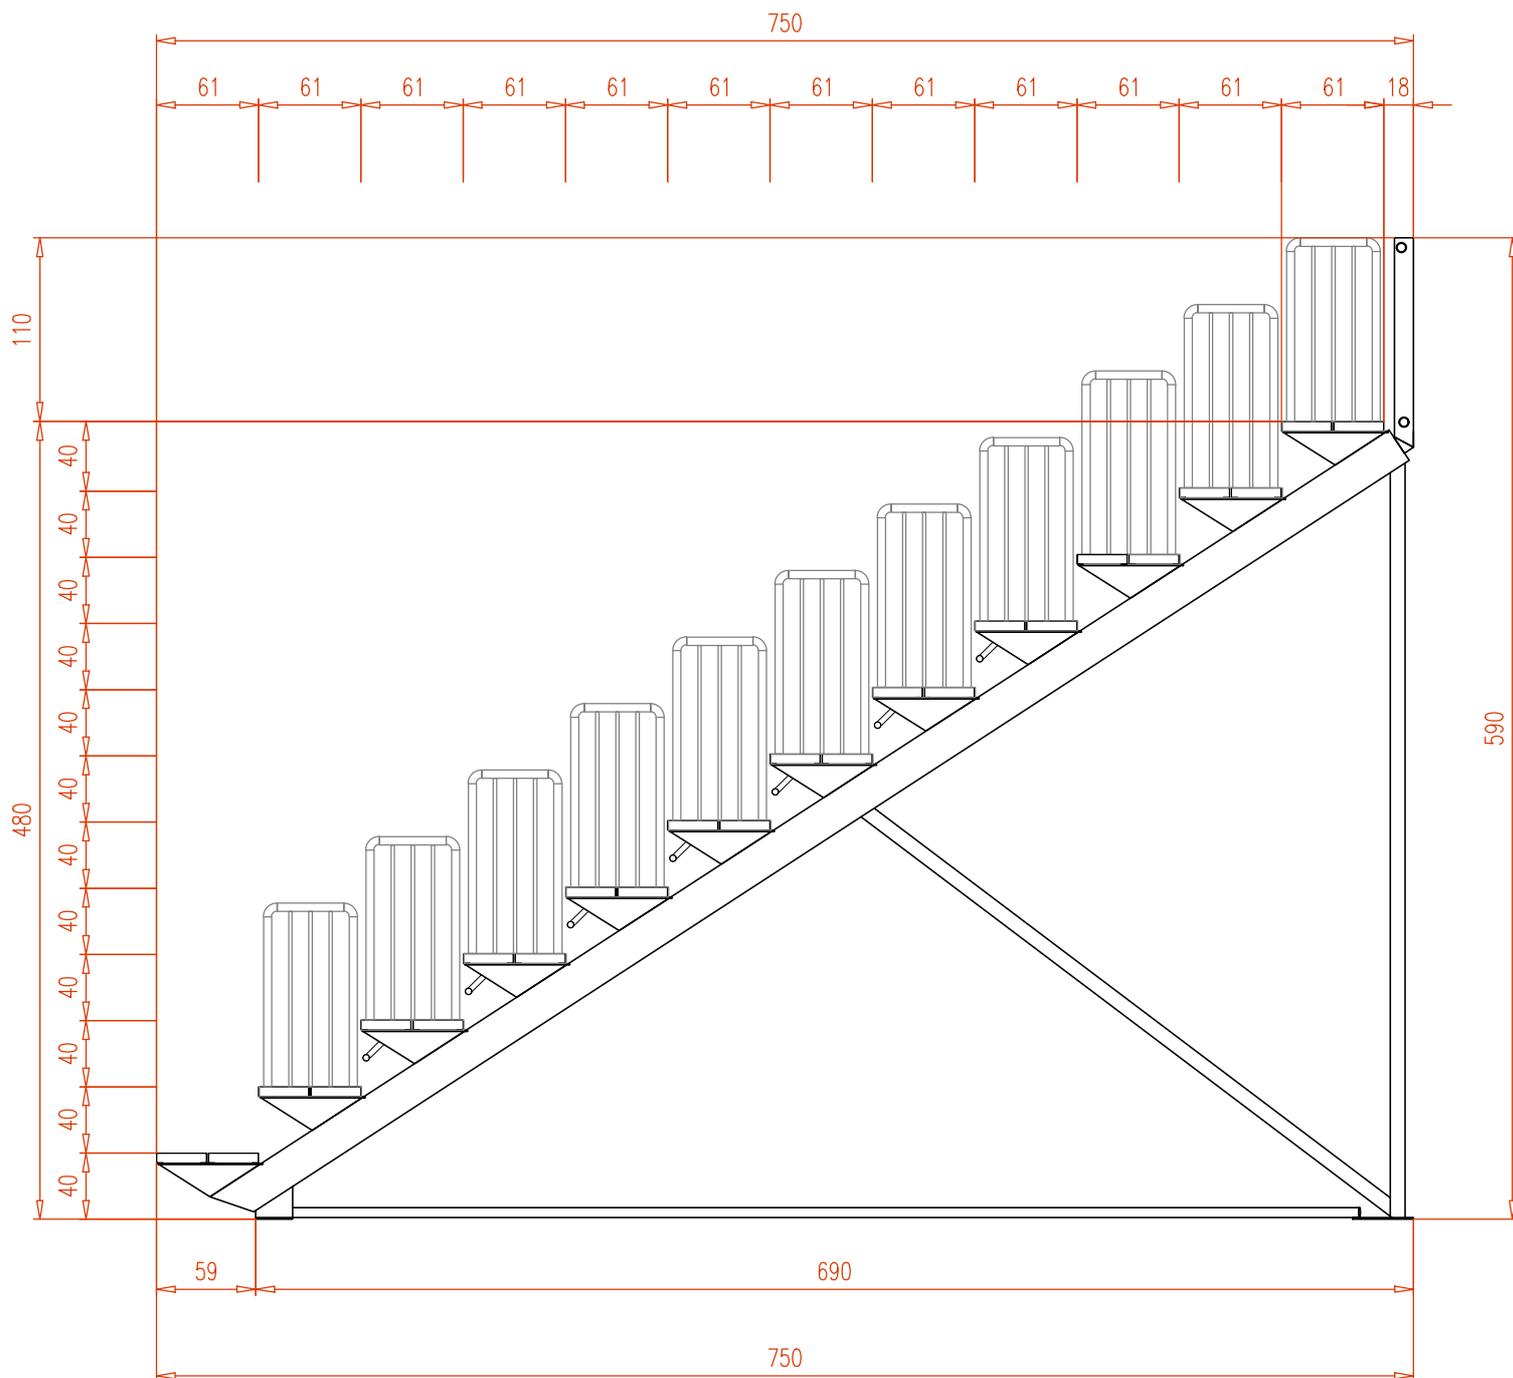

VISTA LATERALE