




T3 - TRIBUNA A 3 GRADONI CON PRIMO GRADONE A + 40 cm

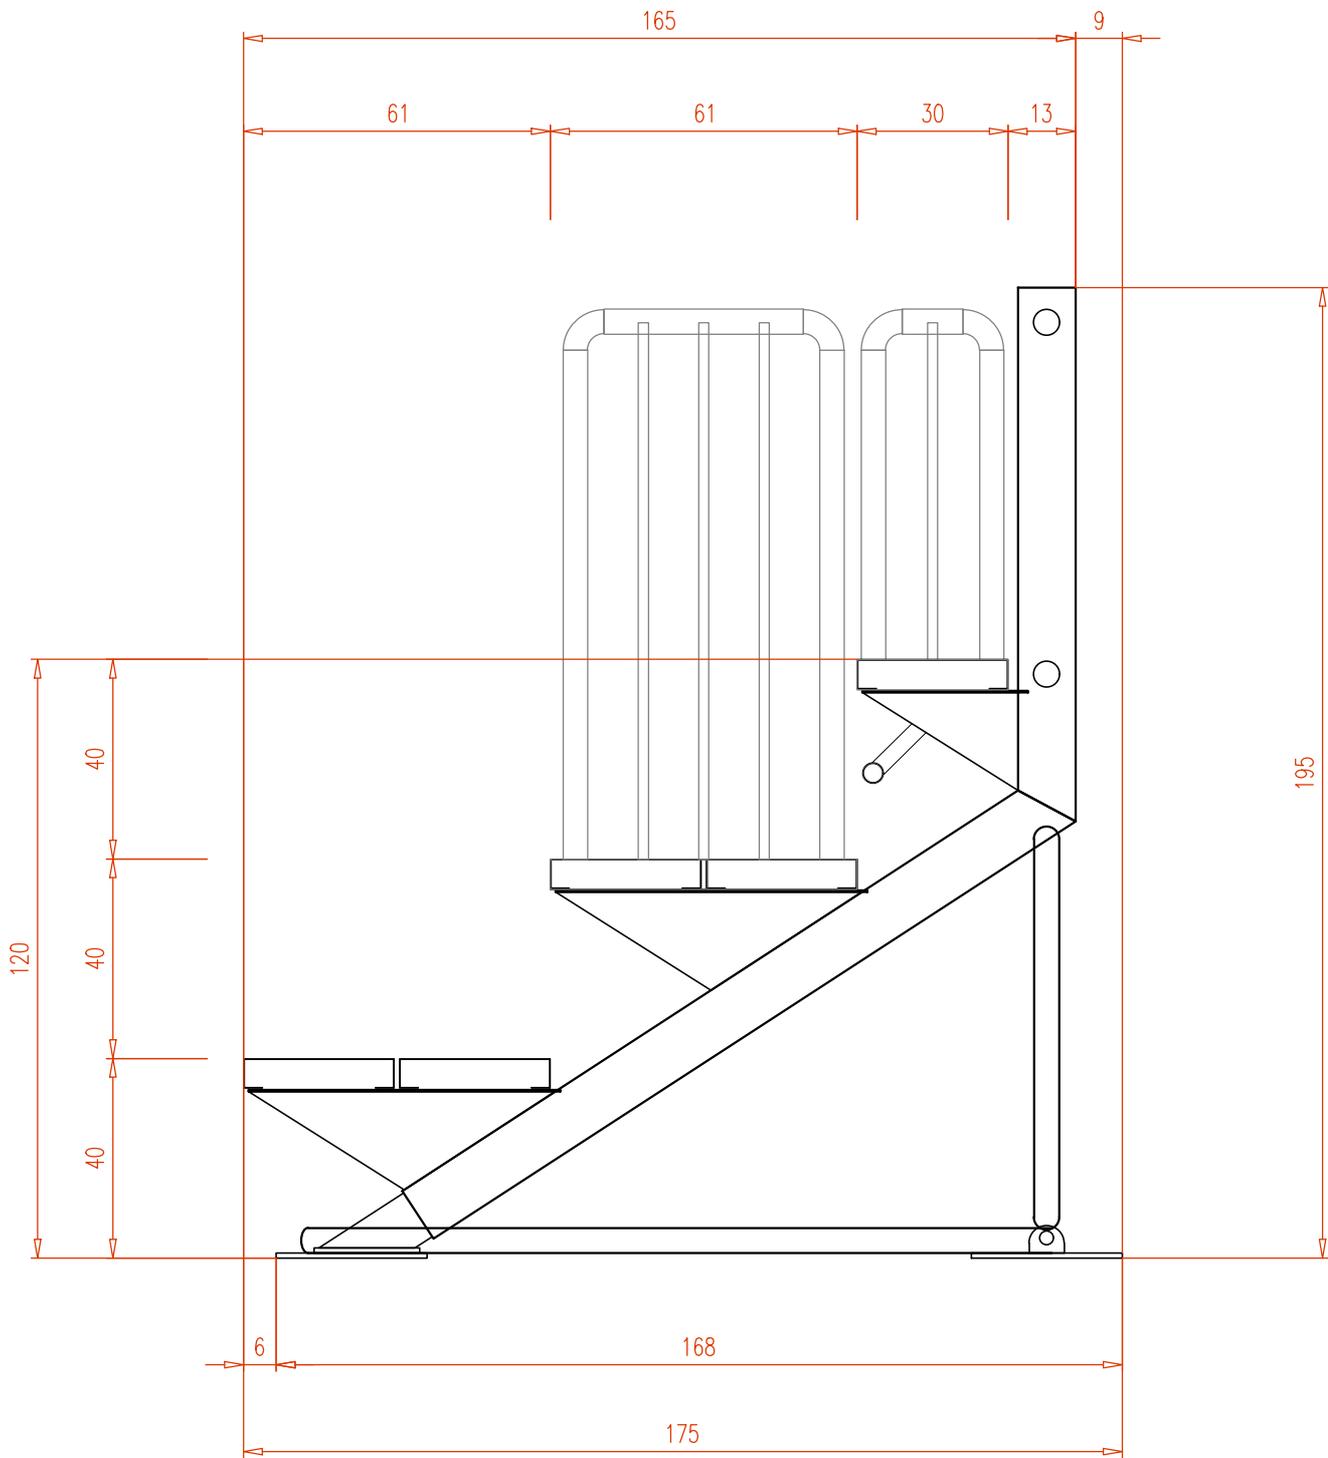

VISTA LATERALE