




**T9**

- TRIBUNA A 9 GRADONI CON PRIMO GRADONE A + 40 cm

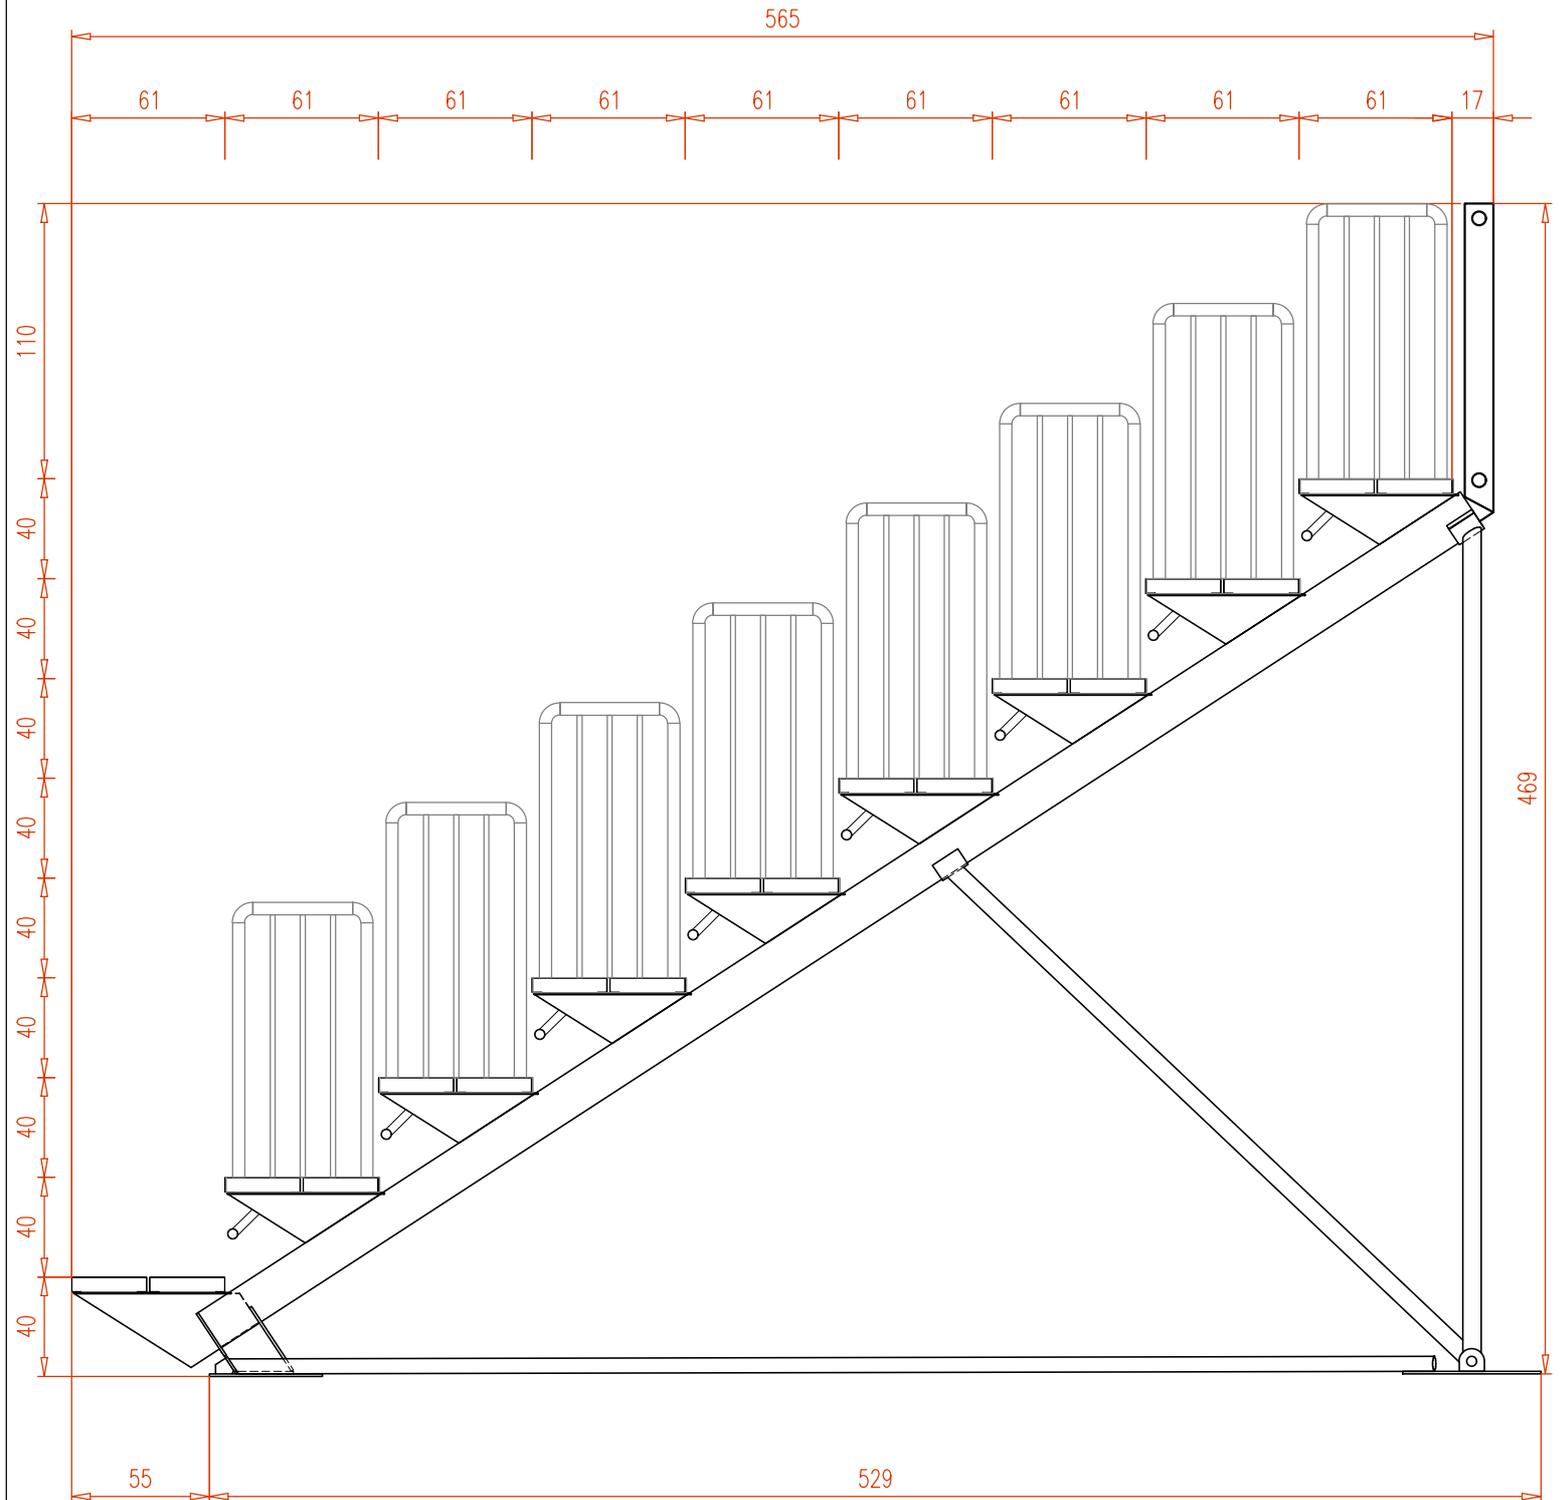

VISTA LATERALE